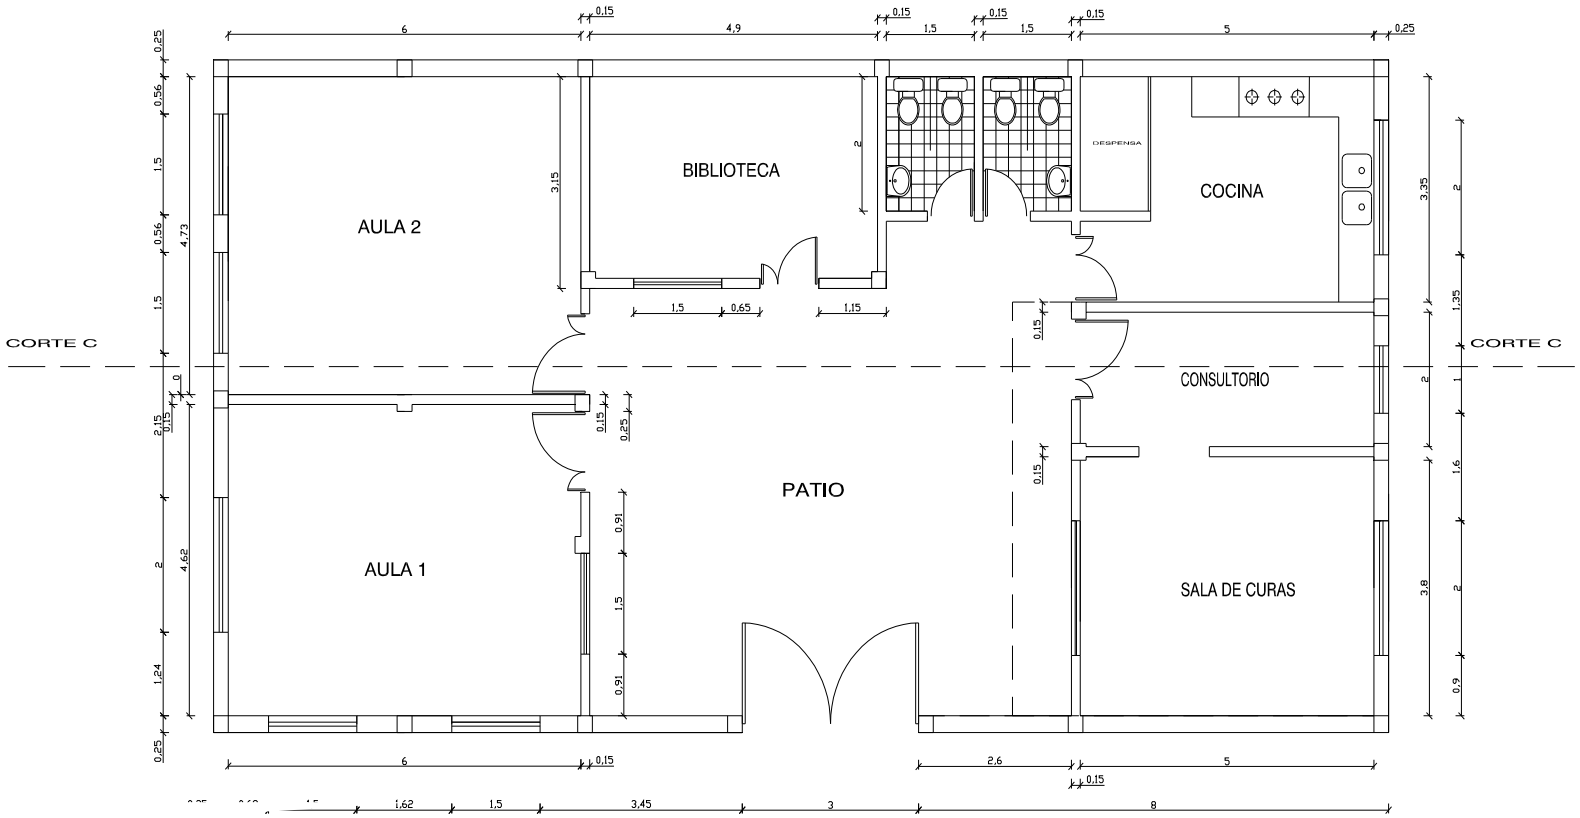
AULA 2
BIBLIOTECA
DESPENSA
COCINA
CORTE C
CORTE C
CONSULTORIO
PATIO
AULA 1
SALA DE CURAS